
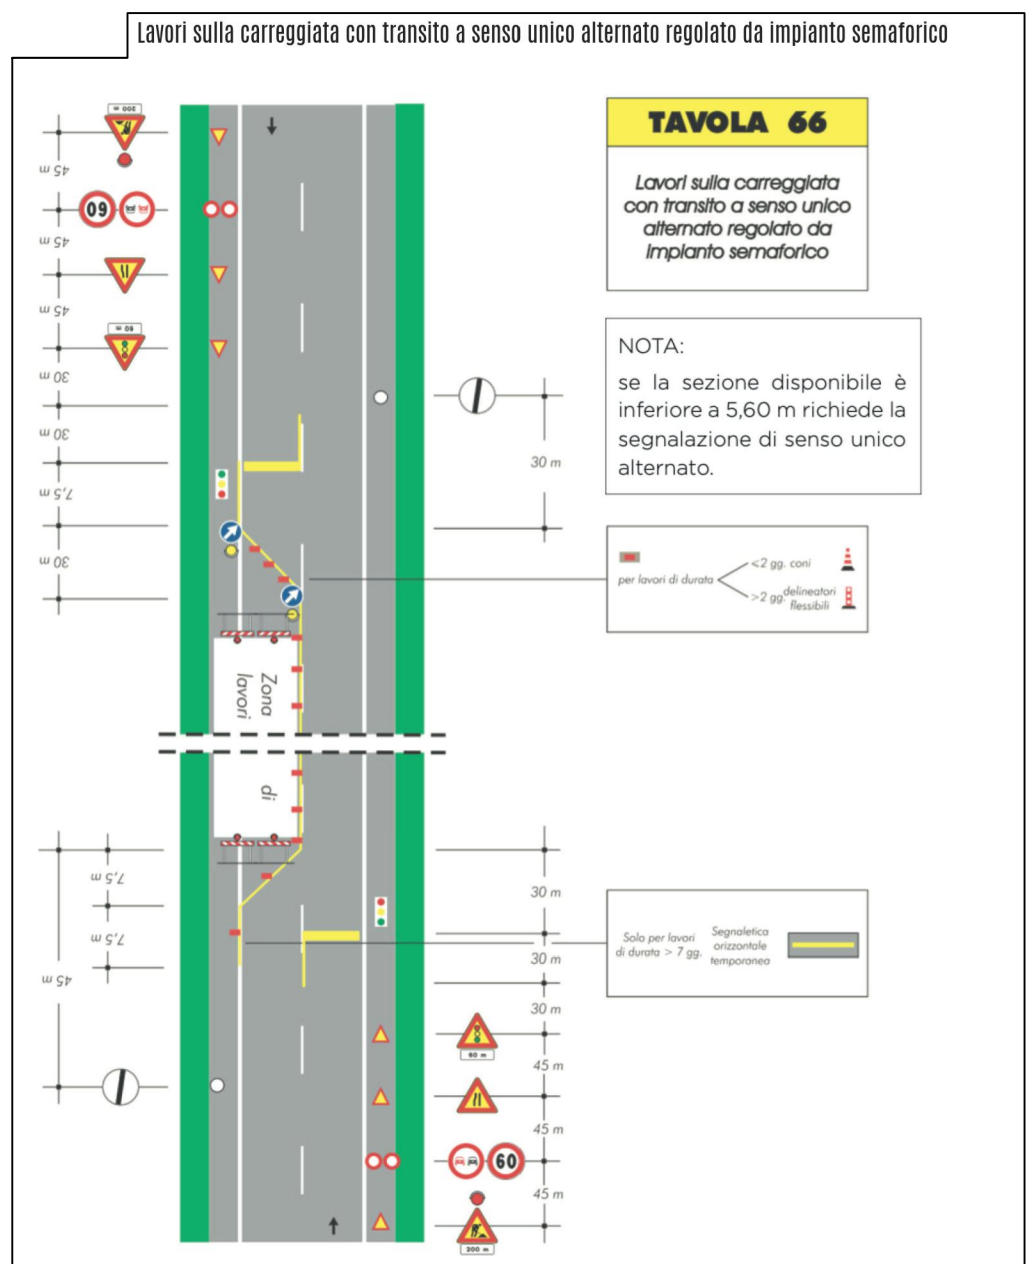


NOTA:
PER LA TRATTA 2 SI PREVEDE CHIUSURA TOTALE DELLA STRADA/
PER LE TRATTE 1 E 3 SI PREVEDE CHIUSURA TOTALE DELLA
STRADA NELLA FASCIA ORARIA 8:00-18:00 CON TRANSITO
CONSENTITO IN FASCIA ORARIA 12:00-13:00.
PER LA TRATTA 4 SI PREVEDE CHIUSURA TOTALE DELLA STRADA
NELLA FASCIA ORARIA 8:00-18:00.

DOPO LE 18:00 PER LE TRATTE 1, 3 E 4 LA 'VIABILITA' SARA'
GESTITA CON SENSO UNICO ALTERNATO E LANTERNE
SEMAFORICHE (VEDERE TAVOLA 66).

TRATTO 3
L= 180,00 m

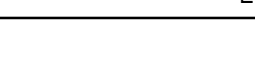

2					
1	0	Emissione	27/02/2026	Cettina Lanzillotta	Roberto Dell'Ossio
REVISIONE	DESCRIZIONE	DATA	REDATTO	CONTROLLATO	APPROVATO
TIPO PROGETTO		LIVELLO DI PROGETTAZIONE		PROGETTO N°	
ALTA COMPLESSITA'		ESECUTIVO		3800-2026-01	
				ALLEGATO 4.1	
COMUNE DI MONTAIONE (FI) Provincia di Firenze Via Alberi - Lottino 1 ESTENSIONE RETE IN MPB				PLANIMETRIA DI CANTIERE E CRONOPROGRAMMA (Scala 1:1000)	
 SOC. ING. Barci Engineering S.p.A. PROGETTISTA: Ing. Giorgio Barci ALBO DI ISCRIZIONE: Ordine degli Ingegneri di Cosenza NUMERO ISCR. ALBO: INC. A/1 5973 RIF. PROG. SOC. ING. INC. 4224/10694 NOME STRINGA FILE:				Spazio riservato a: <i>Ingh.</i> 	
 UNITA RESPONSABILE PROJ. INPMT UNITA REDATTICE PROJ. INPMT RIF. ARCHIVIO INTERF. ENTE: -					
27/02/2026	Cettina Lanzillotta	Anthony Napolitano	Silvia Vecchio		
DATA	REDATTO	CONTROLLATO	APPROVATO		