



SPOSTAMENTO ACQUEDOTTO

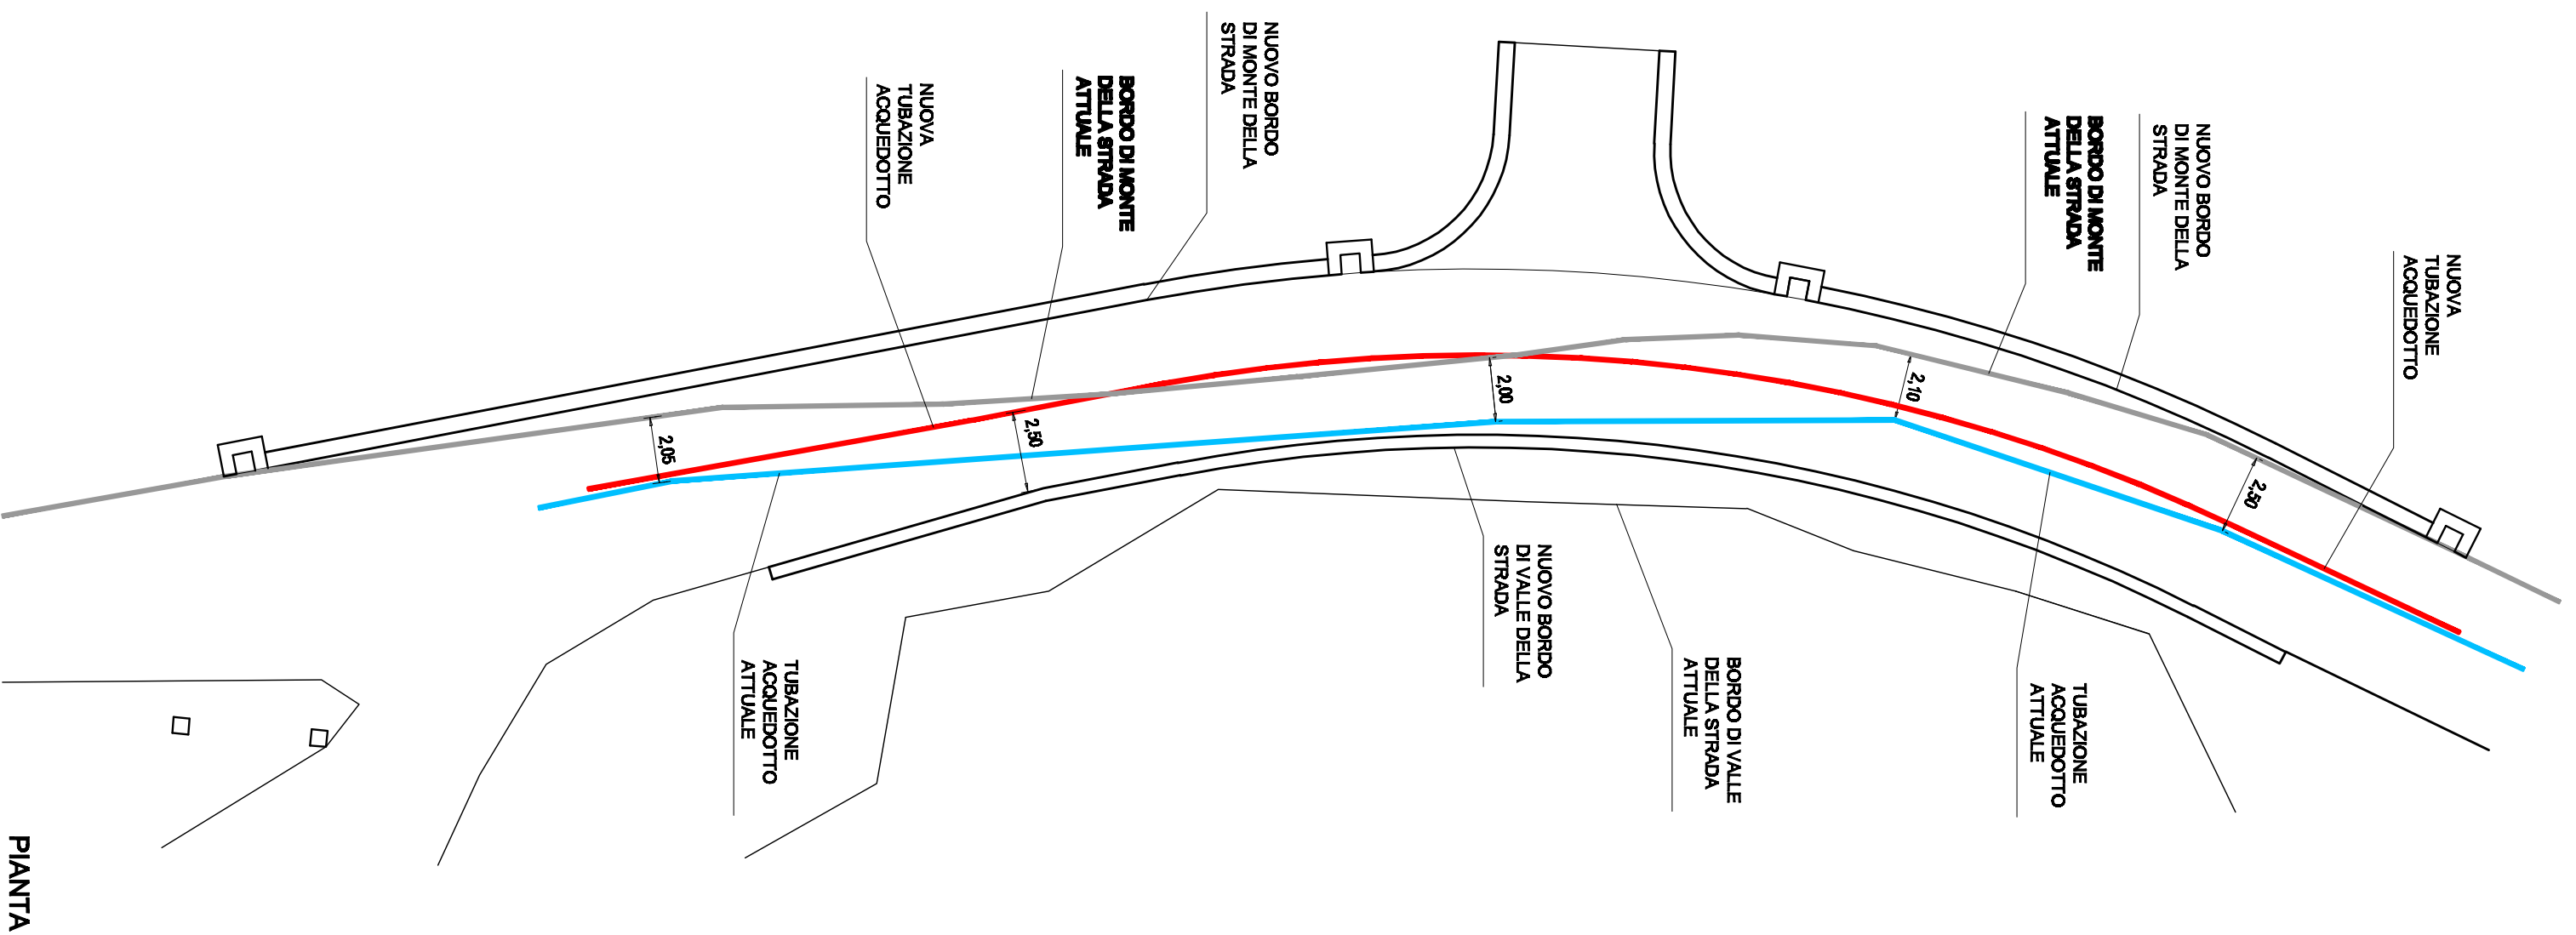


PIANTA

SPOSTAMENTO LINEA ELETTRICA BT AEREA

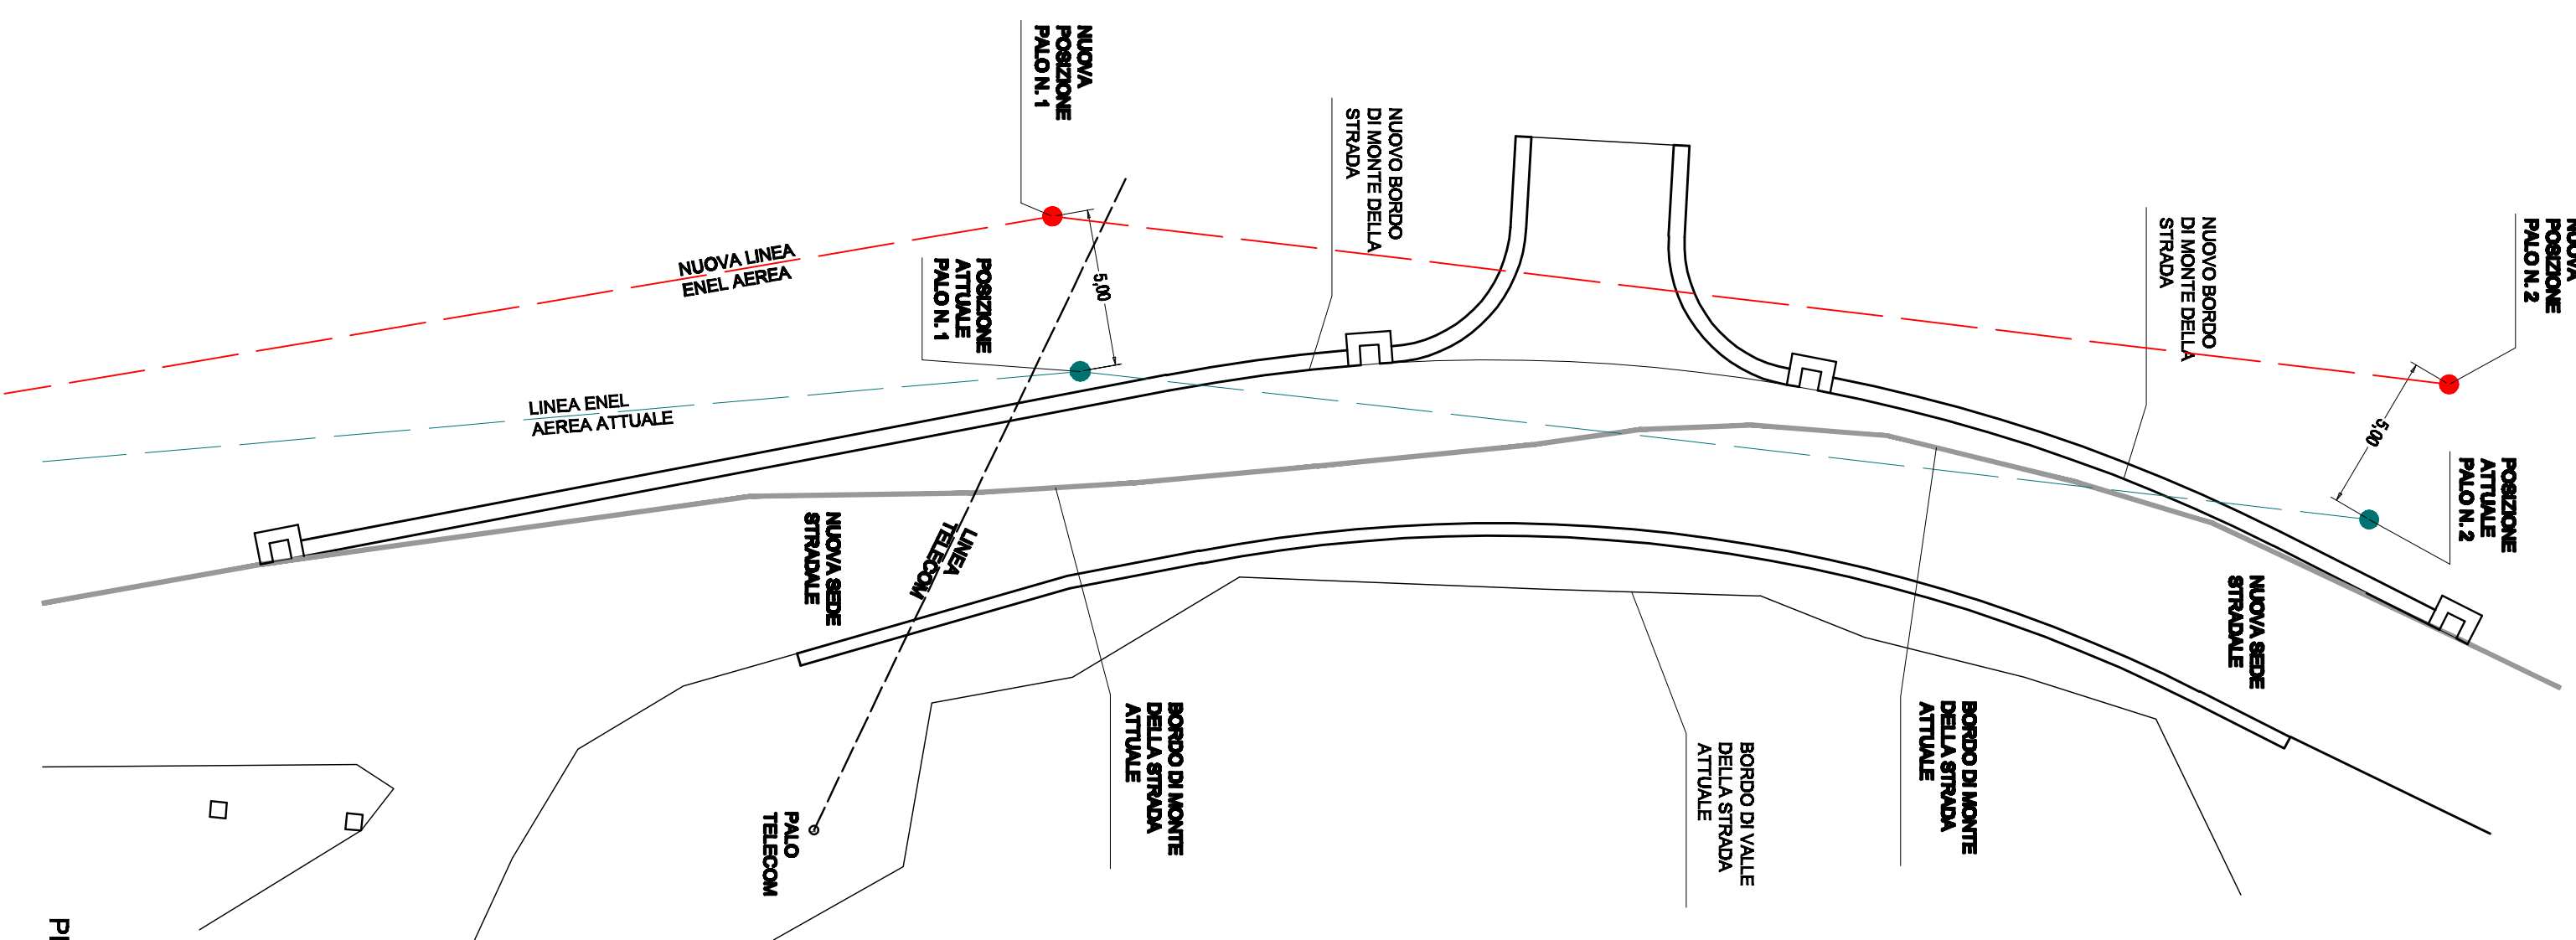


PIANTA

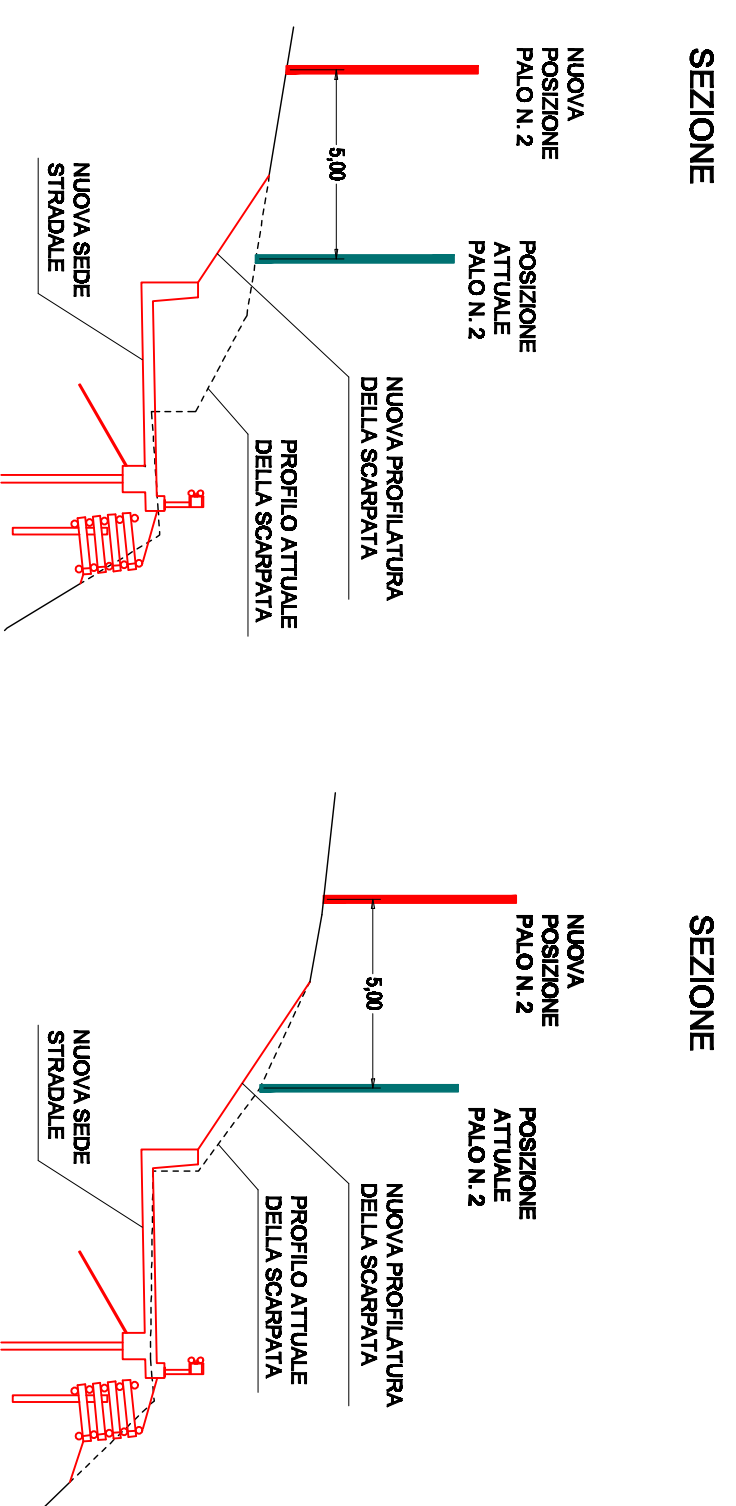

LAVORI DI SISTEMAZIONE E STABILIZZAZIONE PER LA MESSA IN SICUREZZA DI VERSANTE FRANOSO CON OPERE DI INGEGNERIA NATURALISTICA IN LOCALITA' LA CAPANNACCIA STRADA COMUNALE PALAIA - MARTI

CTUP: C31HI3001270002

Progetto definitivo - esecutivo

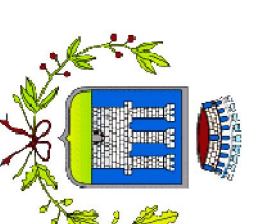

COMUNE DI PALAIA
(Provincia di Pisa)



PROGETTAZIONE ARCHITETTONICA e CSE:
Geom. Franco Doveri
Ufficio Tecnico Comunale
Piazza della Repubblica, 56
56036 Palaia
Tel. 0587 621424 - fax 0587 622539

INDAGINI E RELAZIONE GEOLOGICA:
Dott. Geol. Emilio Pisilli
GEOPROGETTI Studio Associato
Viale Europa 25/a
56025 Pontedera
Tel/fax 0587 54001

RESPONSABILE DEL PROCEDIMENTO:
Geom. Franco Doveri
Ufficio Tecnico Comunale
Piazza della Repubblica, 56
56036 Palaia
Tel. 0587 621424 - fax 0587 622539

PROGETTAZIONE STRUTTURALE, DIREZIONE LAVORI e CSP:
Ing. Alessandro Raggiarini
Viale Puccini, 1780
55100 Lucca
Tel. 0583 511317 - fax 0583 511676

Tav. **10** SPOSTAMENTO SERVIZI
stato di progetto

maggio 2014

scala 1:200