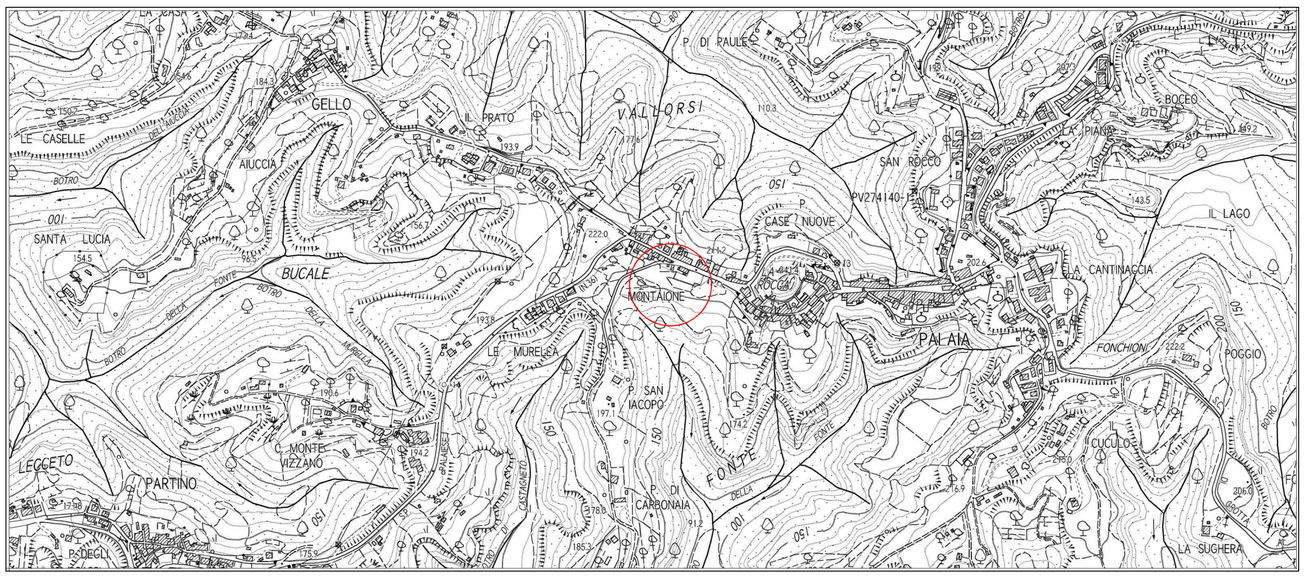

CARTOGRAFIA 1:10.000

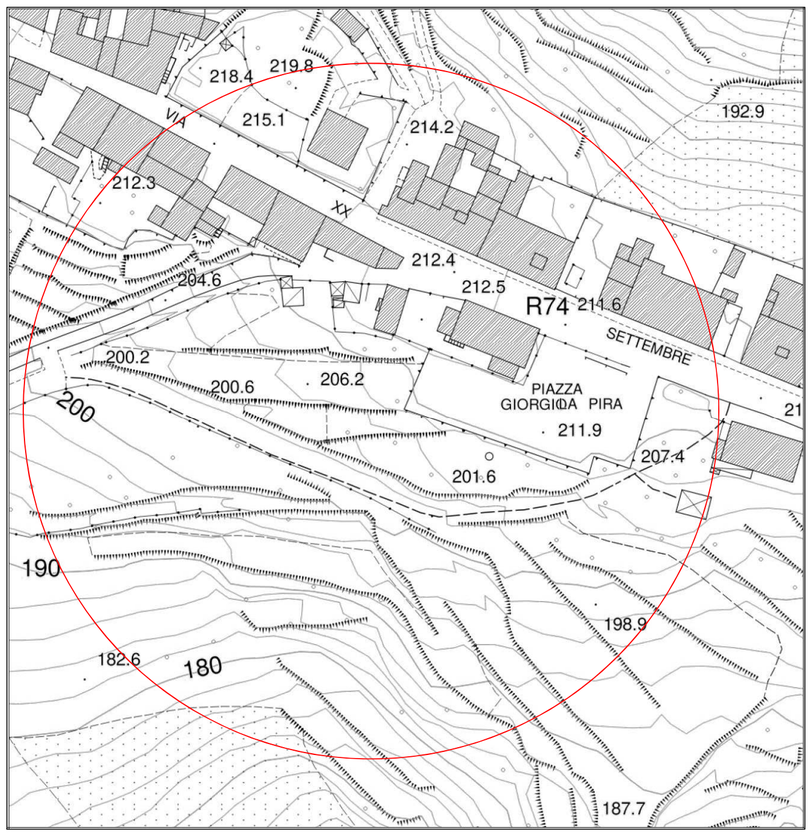

CARTOGRAFIA 1:1.000

ESTRATTO CATASTALE 1:2.000 Foglio 40 mappali 602 e 630

FOTO AEREA 1:2.000

COMUNE DI PALAIA

Provincia di Pisa

LAVORI DI AMPLIAMENTO PARCHEGGIO UBICATO IN VIA XX SETTEMBRE NEL CAPOLUOGO DI PALAIA CON PREDISPOSIZIONE COLONNINE DI RICARICA PER VEICOLI ELETTRICI

PROGETTO DI FATTIBILITA' TECNICA ECONOMICA

RESPONSABILE DEL PROCEDIMENTO:
Dott. Michele Ponticelli
Ufficio Tecnico Comunale
Piazza della Repubblica, 56
56036 Palaia (PI)
Tel. 0587 621424

PROGETTAZIONE:
Ing. Alessandro Ragghianti
Viale Puccini, 1780
55100 Lucca
Tel. 0583 511317

TAVOLA		
1	INQUADRAMENTO TERRITORIALE	
		scala 1:10000