




SEZIONE 10

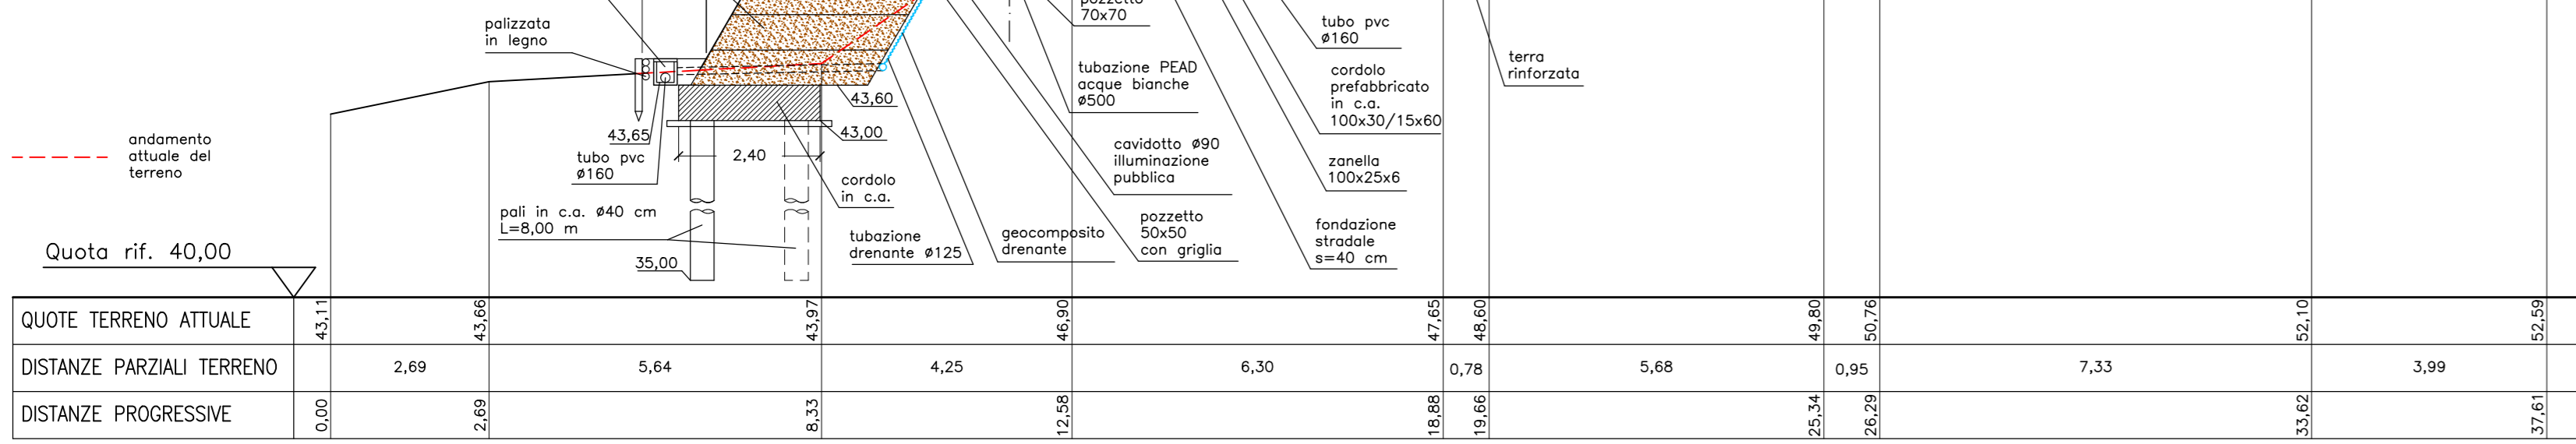


SEZIONE 14

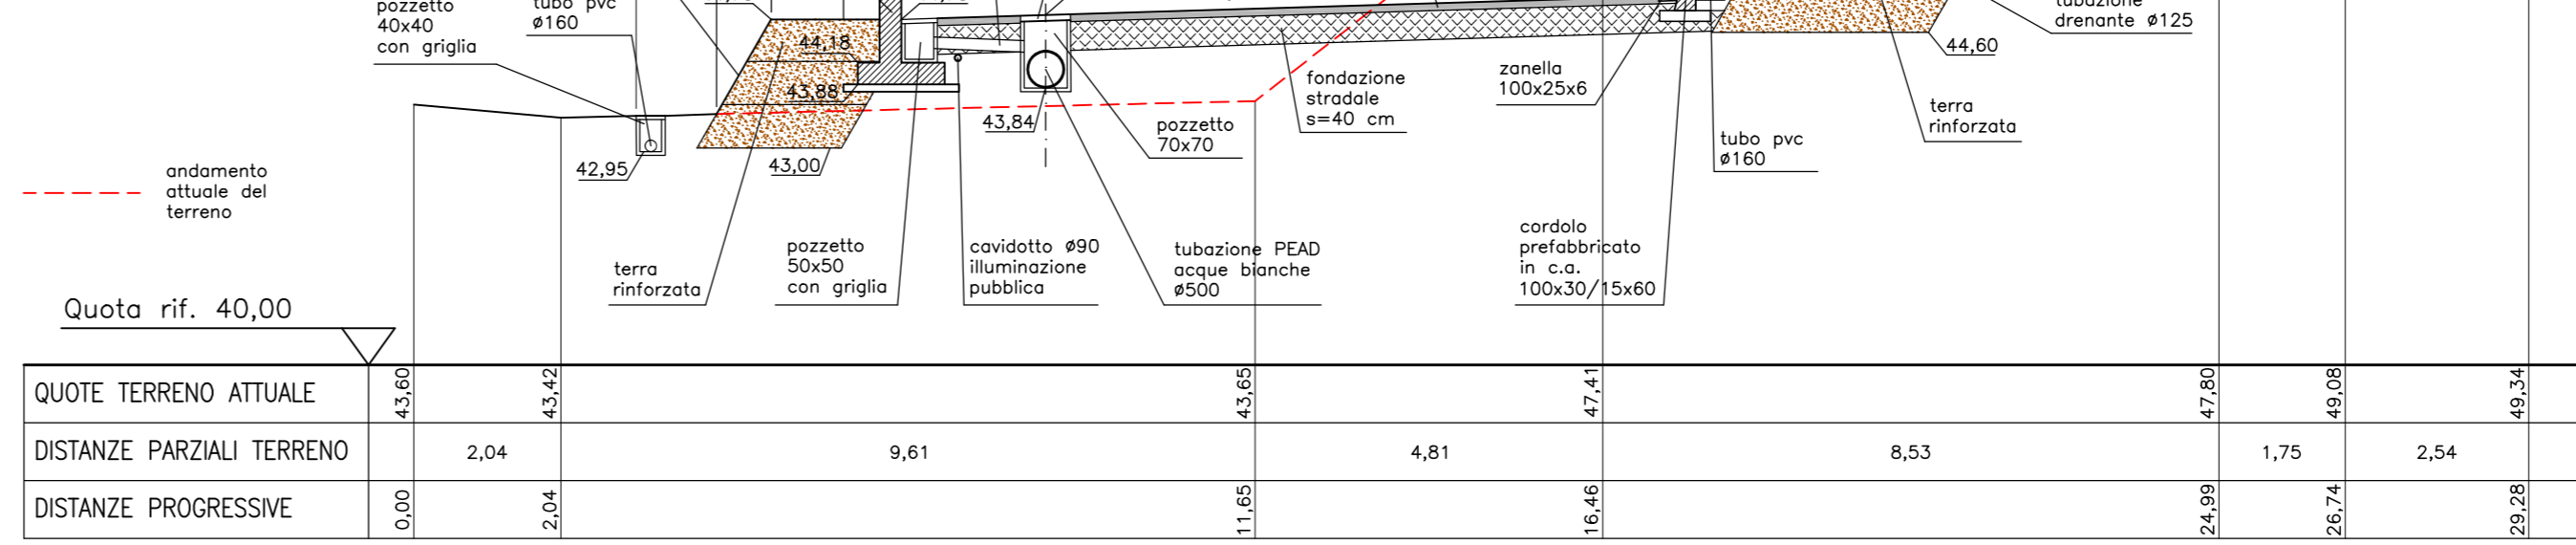


SEZIONE 11

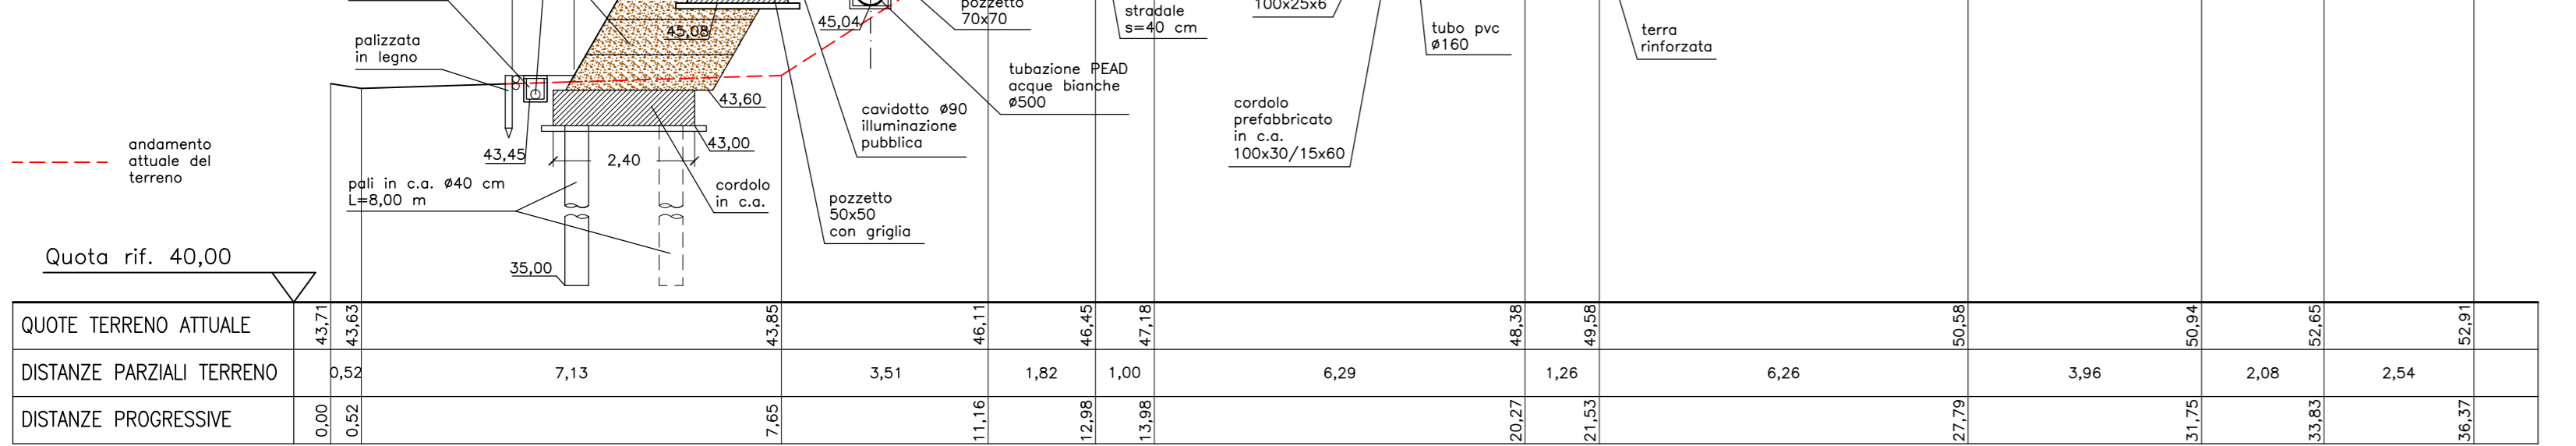


SEZIONE 15

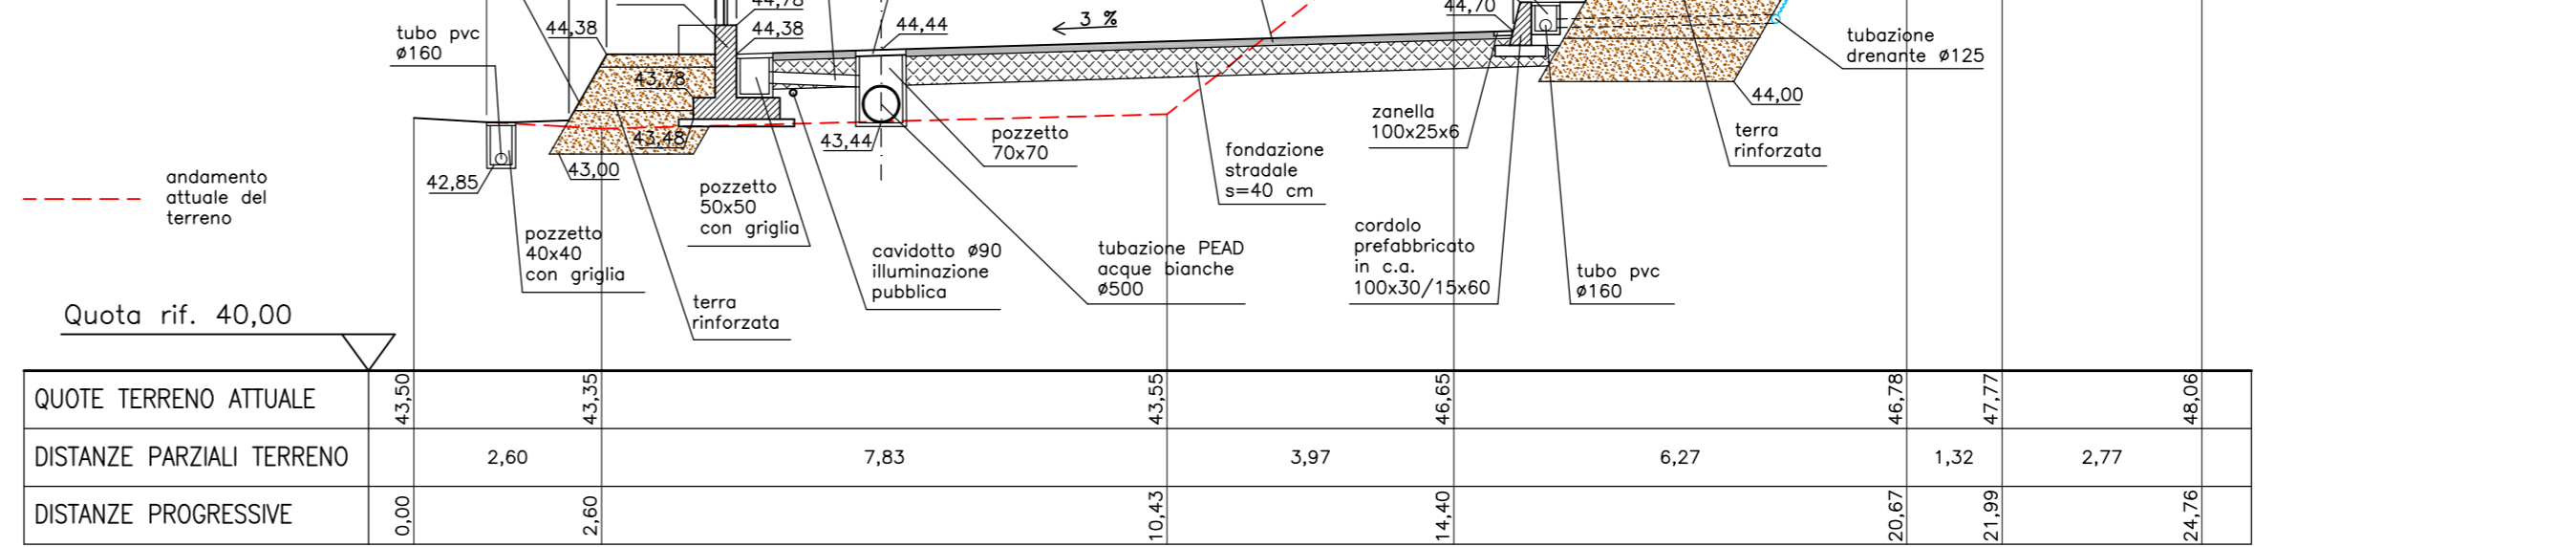


SEZIONE 12

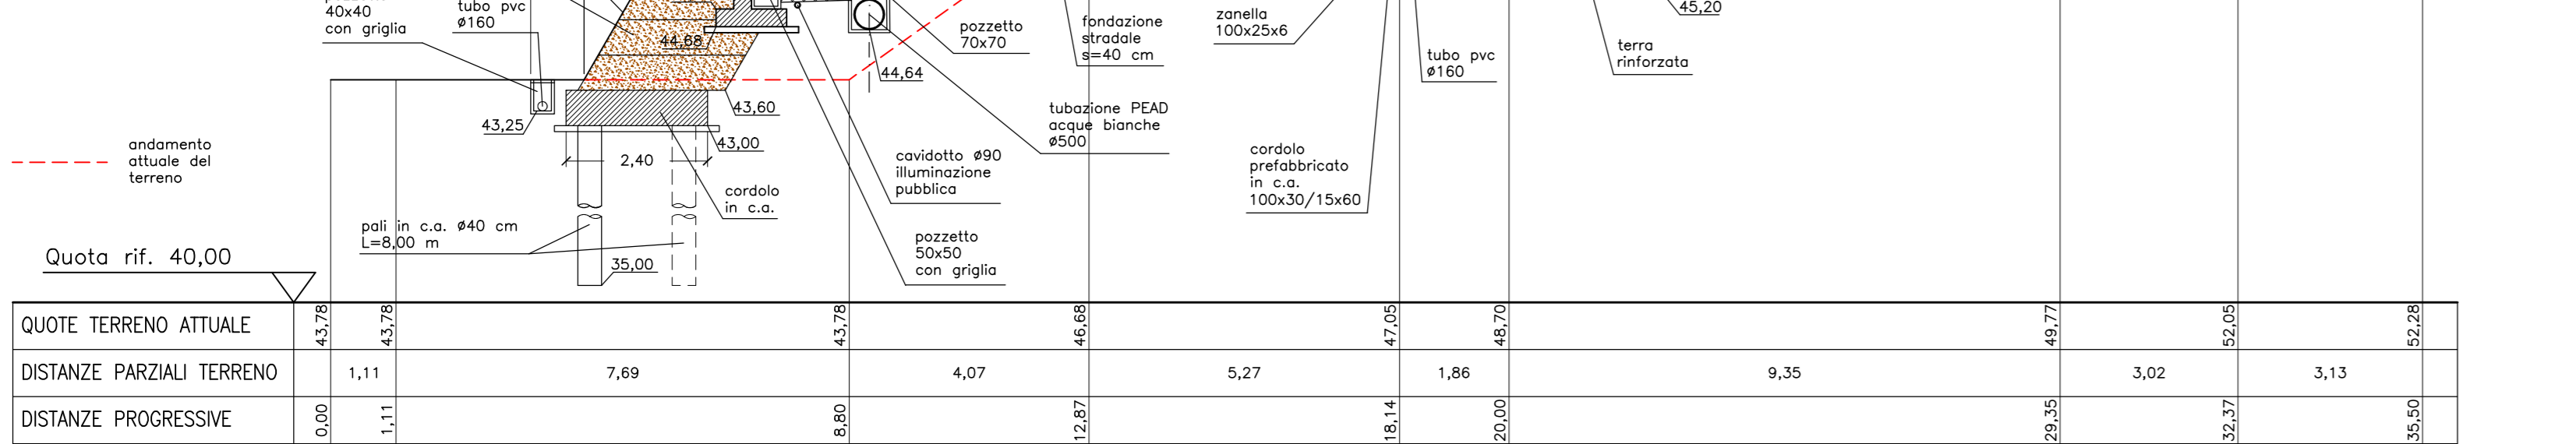


SEZIONE 16

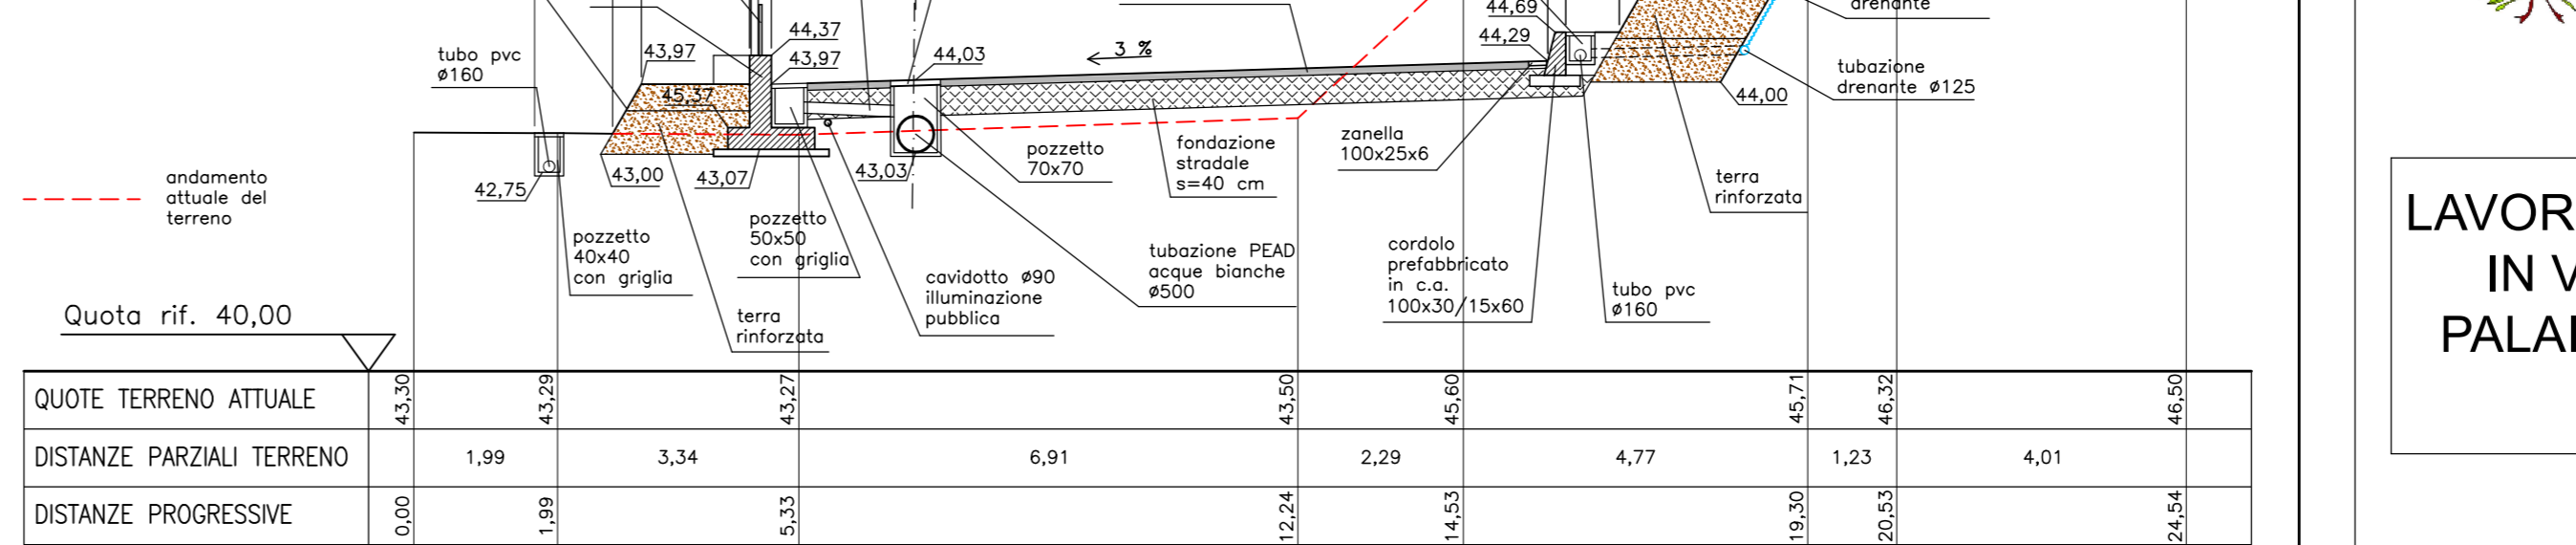

SEZIONE 13

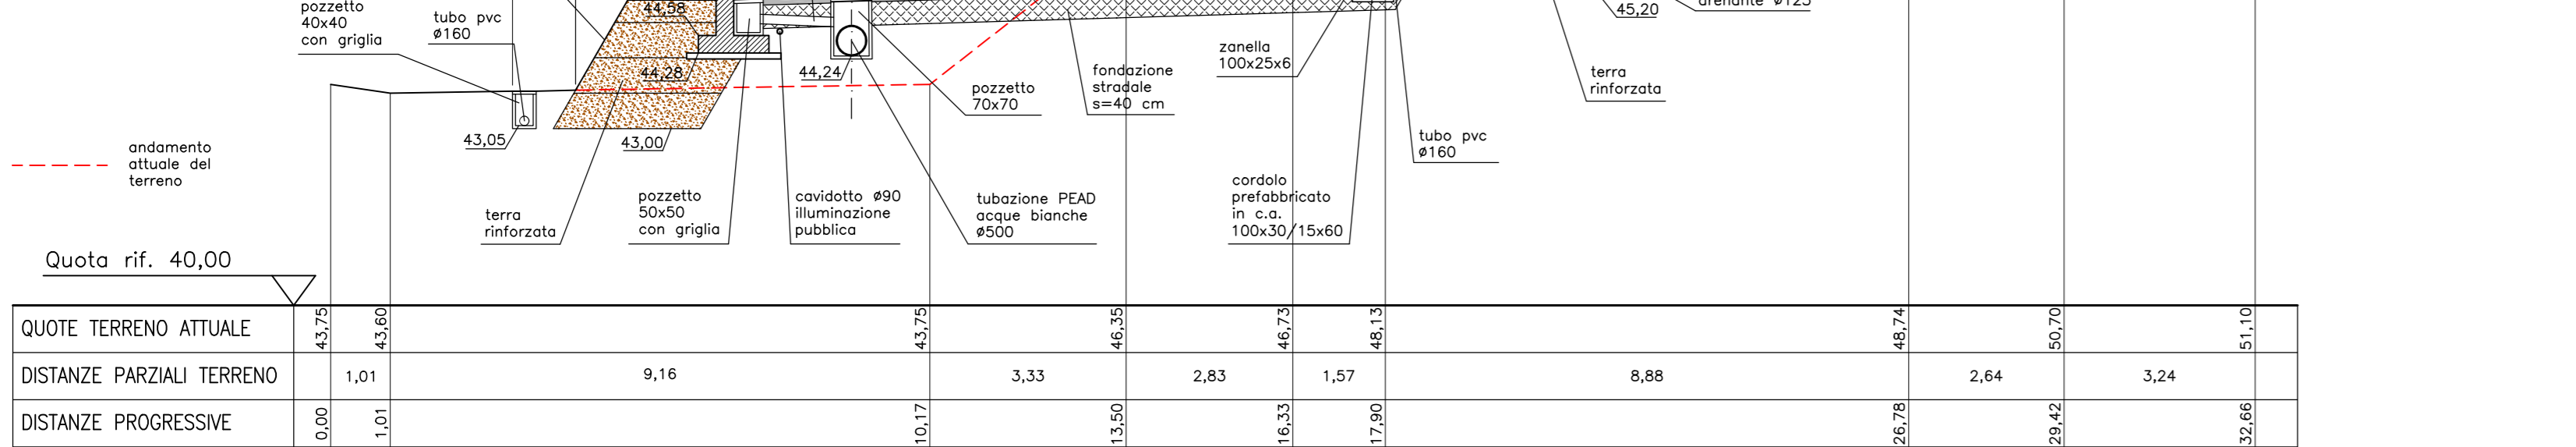

SEZIONE 17

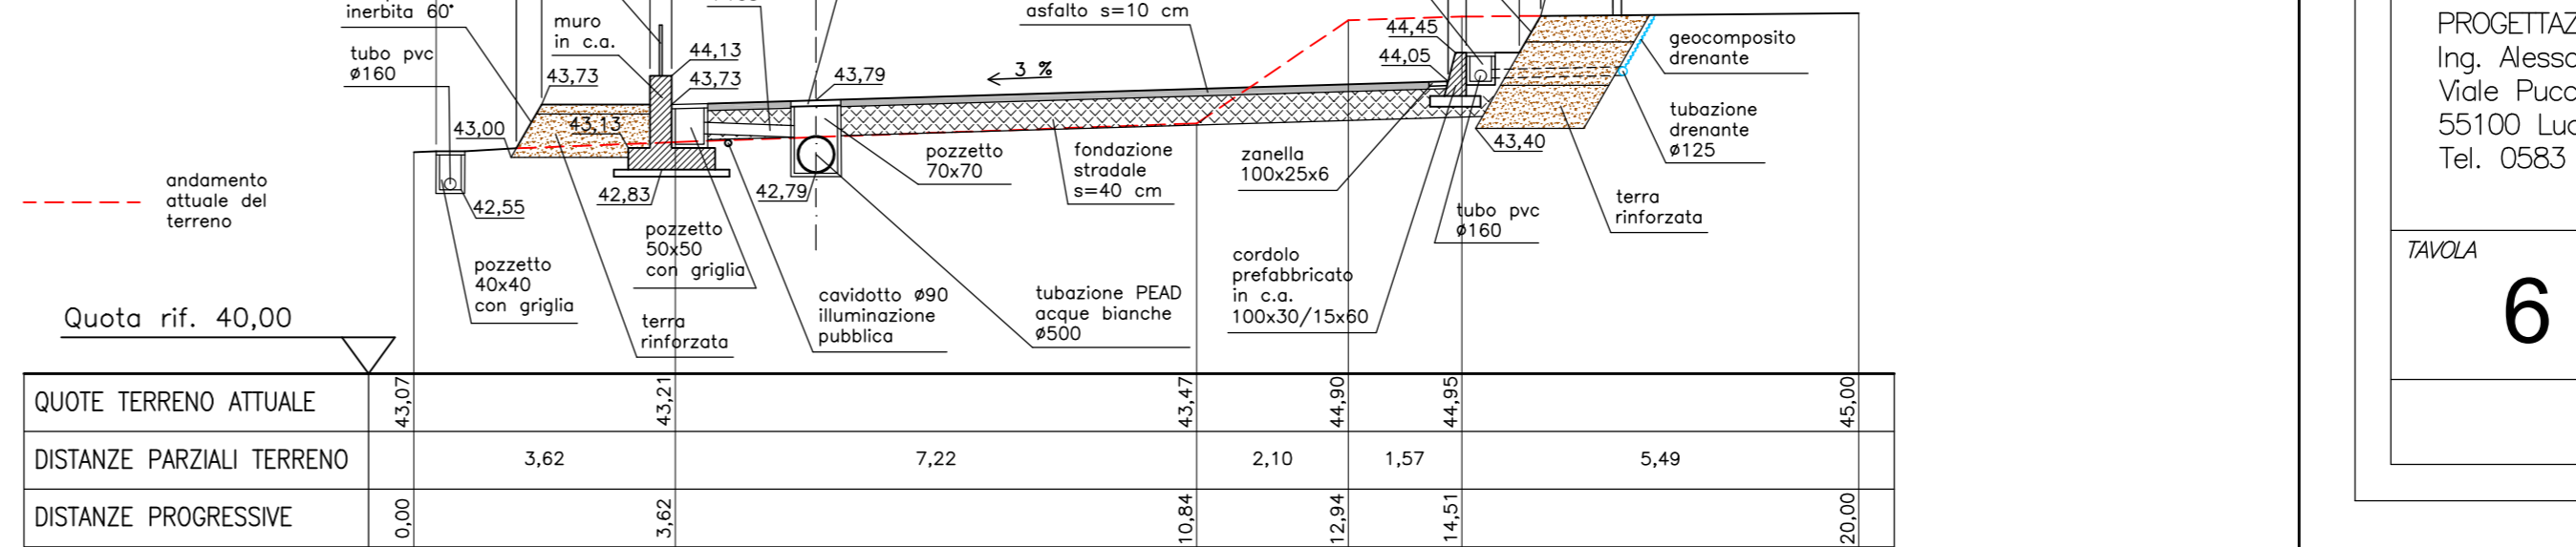

COMUNE DI PALAIA
Provincia di Pisa

LAVORI DI AMPLIAMENTO PARCHEGGIO UBICATO
IN VIA XX SETTEMBRE NEL CAPOLUOGO DI
PALAIA CON PREDISPOSIZIONE COLONNINE DI
RICARICA PER VEICOLI ELETTRICI

PROGETTO DI FATTIBILITA' TECNICA ECONOMICA

RESPONSABILE DEL PROCEDIMENTO:
Dott. Michele Ponticelli
Ufficio Tecnico Comunale
Piazza della Repubblica, 56
55036 Palaià (PI)
Tel. 0587 621424

PROGETTAZIONE:
Ing. Alessandro Rogghianti
Viale Fucini, 1780
55100 Lucca
Tel. 0583 511317

TAVOLA	6	SEZIONI 10-17 stato di progetto	scala 1:100
--------	---	------------------------------------	-------------