



COMUNE DI PALAIA
(Provincia di Pisa)

REGIONE
TOSCANA



**LAVORI DI SISTEMAZIONE E STABILIZZAZIONE PER LA
MESSA IN SICUREZZA DI VERSANTE FRANOSO CON
OPERE DI INGEGNERIA NATURALISTICA IN LOCALITA'
LA CAPANNACCIA STRADA COMUNALE PALAIA - MARTI**

CUP: C31H13001270002

Progetto definitivo - esecutivo

PROGETTAZIONE ARCHITETTONICA e CSE:

Geom. Franco Doveri
Ufficio Tecnico Comunale
Piazza della Repubblica, 56
56036 Palaia
Tel. 0587 621424 - fax 0587 622539

INDAGINI E RELAZIONE GEOLOGICA:

Dott. Geol. Emilio Pistilli
GEOPROGETTI Studio Associato
Viale Europa 25/a
56025 Pontedera
Tel/fax 0587 54001

RESPONSABILE DEL PROCEDIMENTO:

Geom. Franco Doveri
Ufficio Tecnico Comunale
Piazza della Repubblica, 56
56036 Palaia
Tel. 0587 621424 - fax 0587 622539

**PROGETTAZIONE STRUTTURALE,
DIREZIONE LAVORI E CSP:**

Ing. Alessandro Raggianti
Viale Puccini, 1780
55100 Lucca
Tel. 0583 511317 - fax 0583 511676

Tav.

A13

**PIANO PARTICELLARE DI OCCUPAZIONE
TEMPORANEA**

maggio 2014

L'area di intervento è catastalmente rappresentata nel foglio 27 del Comune di Palaia dal mappale 102 e nel foglio 29 del Comune di Palaia dai mappali 8; 9; 155; 156 e 158.

Per l'esecuzione dei lavori in progetto risulta necessario occupare temporaneamente ed in parte espropriare i terreni interessati dall'intervento come di seguito riportato.

Proprietà Antonio Bellusci

Foglio 27, mappale 102, occupazione mq. 600

Foglio 27, mappale 102, esproprio mq. 200

Proprietà Antonietta Marcucci e Bigazzi Antonio

Foglio 29, mappale 8, occupazione mq. 200

Foglio 29, mappale 9, occupazione mq. 1.000

Proprietà Rolando Quagli



Foglio 29, mappale 155, occupazione mq. 100

Foglio 29, mappale 156, occupazione mq. 1.500

Foglio 29, mappale 158, occupazione mq. 400

Il Comune di Palaia ha già acquisito per le vie bonarie le allegate autorizzazioni rilasciate per scritto dai proprietari sia per l'occupazione temporanea che per l'esproprio.

LAVORI DI SISTEMAZIONE E STABILIZZAZIONE PER LA MESSA IN SICUREZZA DI VERSANTE
FRANOSO CON OPERE DI INGEGNERIA NATURALISTICA IN LOCALITA' LA CAPANNACCIA
STRADA COMUNALE PALAIA - MARTI

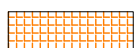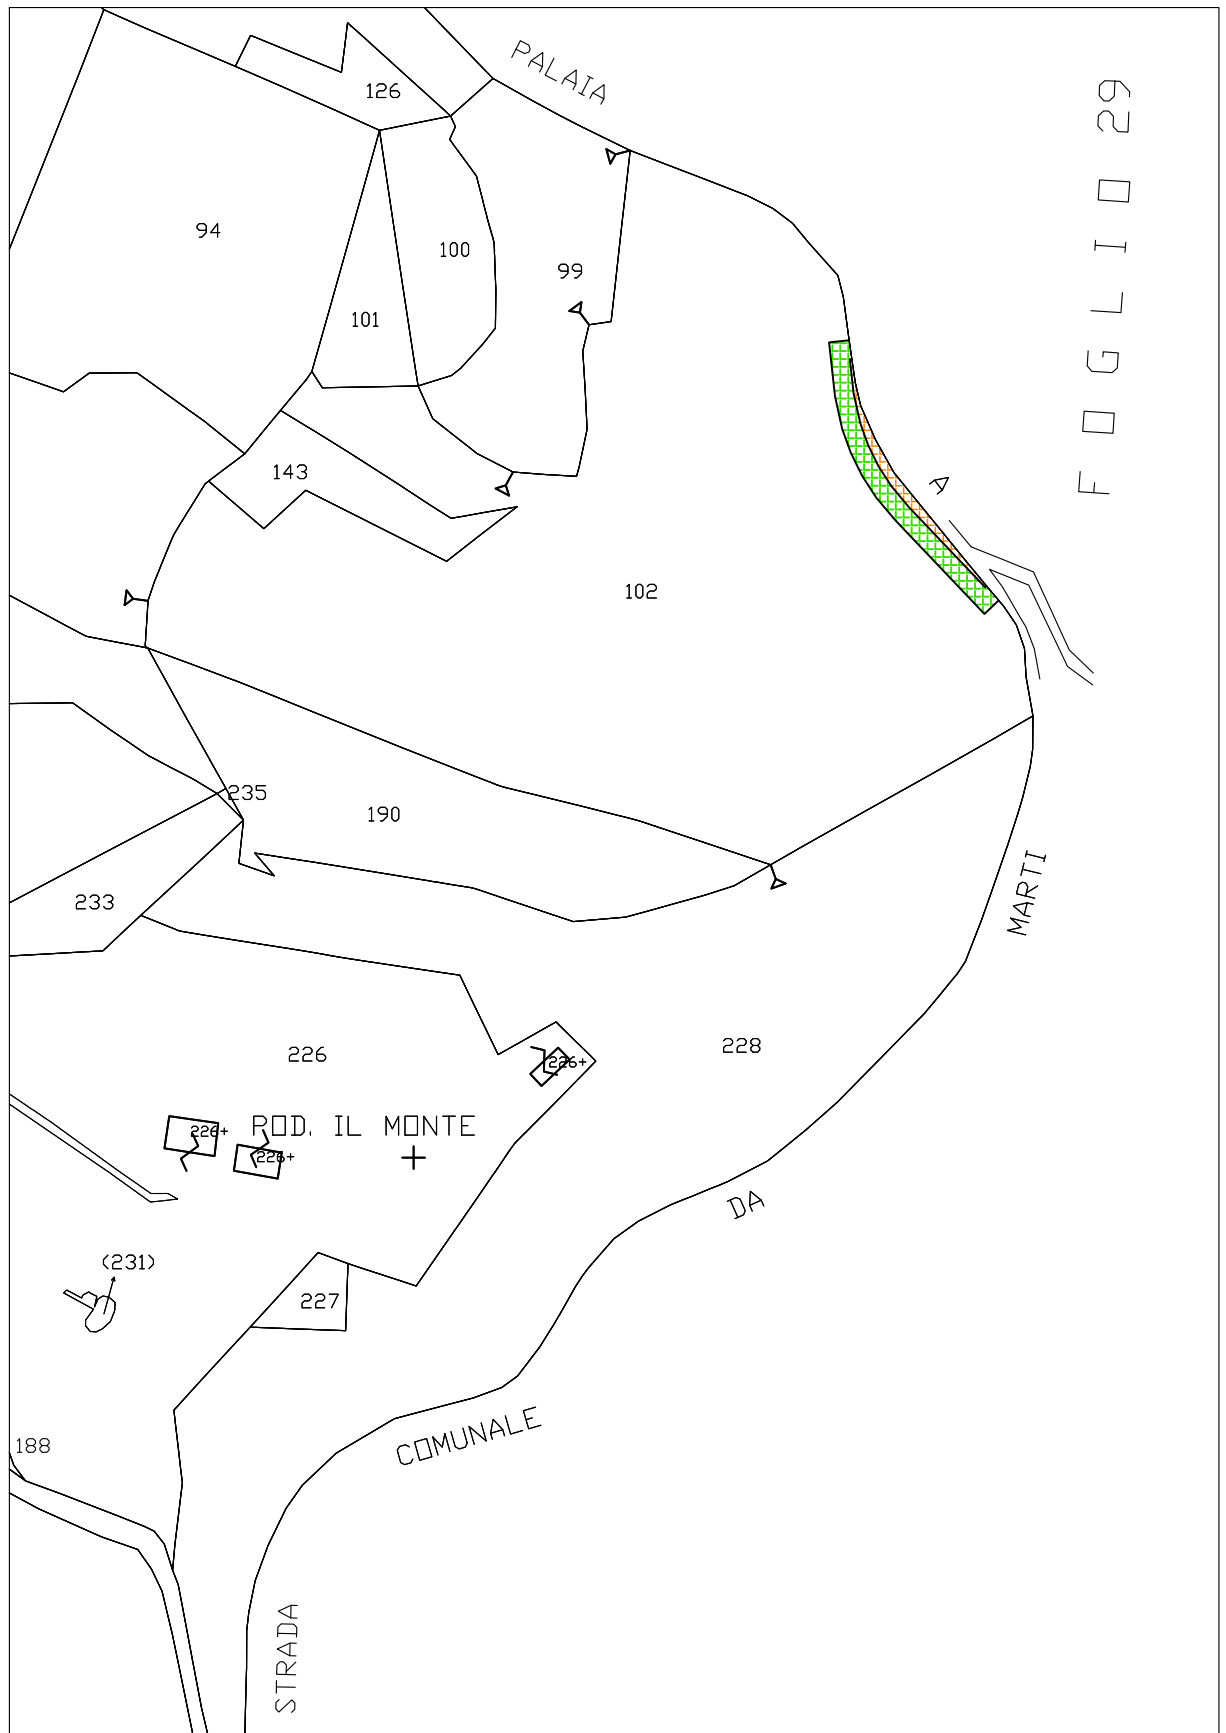

Area soggetta ad esproprio



Area soggetta ad occupazione temporanea

LAVORI DI SISTEMAZIONE E STABILIZZAZIONE PER LA MESSA IN SICUREZZA DI VERSANTE
FRANOSO CON OPERE DI INGEGNERIA NATURALISTICA IN LOCALITA' LA CAPANNACCIA
STRADA COMUNALE PALAIA - MARTI



Area soggetta ad occupazione temporanea

PLANIMETRIA CATASTALE (scala 1: 2000) Foglio 29, mapp. 8; 9; 155; 156 e 158 Comune di Palaia (PI)

Al Sig. **SINDACO del COMUNE DI PALAIA**
P.zza della Repubblica, 56
56036 PALAIA (PI)
c.a. Ufficio Lavori Pubblici

OGGETTO: *Lavori di sistemazione e stabilizzazione per la messa in sicurezza del versante franoso con opere di ingegneria naturalistica in Loc. Capannaccia Strada Palaia-Marti. Accettazione di cessione bonaria terreni per allargamento stradale.*

DICHIARAZIONE

Il sottoscritto BELLUSCI ANTONIO nato a Venosa (Potenza) il 29/01/1960, residente in S. Romano Via Padre E. Balducci, 35 PROPRIETARIO/COMPROPRIETARIO dei terreni ove dovranno transitare i mezzi e gli operatori impiegati sul cantiere per la realizzazione dell'opera, catastalmente contraddistinti al Catasto Terreni del Comune di Palaia al F.27 Mappali 99--102-10 3- in parte , con la presente

A C C E T T A

La cessione a titolo bonario della striscia di terreno occorrenti per l'allargamento della sede stradale in Loc. Podere La Capannaccia a favore del Comune di Palaia, come da planimetria fornitami dell'U.T. Comunale al prezzo di Euro 1 (uno) al Metro quadrato, e nel rispetto delle condizioni riportate nella Vostra lettera del 17 marzo 2014 Protocollo 1385 10/9/1, per i metri quadrati che risulteranno dal frazionamento delle particelle.

Resta inteso che tutte le spese di frazionamenti, rogito atto e complementari resteranno a carico di codesta Amministrazione Comunale.

S. Romano li, 22-03-2014

COMUNE <u>Palaia</u>
22 MAR. 2014
ENTR. <u>1998</u>
CAT. <u>10CLAS</u>

In fede

(Antonio Bellusci)

Antonio Bellusci

LLPP

COMUNE DI PALAIA	
22 GEN. 2014	
ENTR. <u>306</u>	USC. _____
CAT. <u>10</u>	CLAS. _____ FASC. <u>2</u>

Allegato "A"

Al Sig. **SINDACO** del **COMUNE DI PALAIA**
P.zza della Repubblica, 56
56036 **PALAIA** (PI)
c.a. Ufficio Lavori Pubblici

OGGETTO: *Lavori di sistemazione e stabilizzazione per la messa in sicurezza del versante franoso con opere di ingegneria naturalistica in Loc. Capannaccia Strada Palaia-Marti.*

DICHIARAZIONE

Il sottoscritto MARCUCCI ANTONIETA nato a ATESSA il
07.08.43, residente in PALAIA VIA P. D. MINGO, 3 in qualità di

PROPRIETARIO/COMPROPRIETARIO dei terreni ove dovranno transitare i mezzi e gli operatori impiegati sul cantiere per la realizzazione dell'opera, catastalmente contraddistinti al F.29 Mappali 8-9 in parte, con la presente

AUTORIZZA

IL Comune di Palaia ed il personale alle dipendenze della Ditta esecutrice, alle operazioni relative all'esecuzione delle opere previste nel progetto di "*Lavori di sistemazione e stabilizzazione per la messa in sicurezza del versante franoso con opere di ingegneria naturalistica in Loc. Capannaccia Strada Palaia-Marti*", al transito ed occupazione temporanea, della fascia di terreno di mia proprietà, come sopra catastalmente identificato, per il periodo strettamente necessario all'esecuzione dei lavori, nonché ad eseguire tutte le operazioni di taglio vegetativo, pulizia degli spazi interessati all'intervento, esecuzione di eventuale pista provvisoria di accesso al cantiere, ecc. accollando ogni e qualsiasi responsabilità relativa allo svolgimento dei lavori, richiesta nulla-osta ai competenti Uffici, eventuali danni che potessero derivare dall'uso improprio di macchine ed attrezzature o comunque nascente sul cantiere, a completo carico dell'Amministrazione Comunale e della Ditta esecutrice.

Palaia, li, 21.01.14

In fede

Marcucci Antonietta

Tel. 0587/622233

COMUNE DI PALAIA	
21 GEN. 2014	
ENTR. _____	USC. _____
CAT. _____	CLAS. _____ FASC. _____

COMUNE DI PALAIA	
22 GEN. 2014	
ENTR. 380	USC. _____
CAT. 10	CLAS. 1 FASC. 2

Allegato "A"

Al Sig. **SINDACO del COMUNE DI PALAIA**
 P.zza della Repubblica, 56
 56036 PALAIA (PI)
 c.a. Ufficio Lavori Pubblici

OGGETTO: *Lavori di sistemazione e stabilizzazione per la messa in sicurezza del versante franoso con opere di ingegneria naturalistica in Loc. Capannaccia Strada Palaia-Marti.*

DICHIARAZIONE

Il sottoscritto SIGAZZI ANTONIO nato a PALAIA il 18.06.43, residente in PALAIA VIA P.D. MINO 3 in qualità di

PROPRIETARIO/COMPROPRIETARIO dei terreni ove dovranno transitare i mezzi e gli operatori impiegati sul cantiere per la realizzazione dell'opera, catastalmente contraddistinti al F.29 Mappali 8-9 in parte, con la presente

AUTORIZZA

IL Comune di Palaia ed il personale alle dipendenze della Ditta esecutrice, alle operazioni relative all'esecuzione delle opere previste nel progetto di "*Lavori di sistemazione e stabilizzazione per la messa in sicurezza del versante franoso con opere di ingegneria naturalistica in Loc. Capannaccia Strada Palaia- Marti*", al transito ed occupazione temporanea, della fascia di terreno di mia proprietà, come sopra catastalmente identificato, per il periodo strettamente necessario all'esecuzione dei lavori, nonché ad eseguire tutte le operazioni di taglio vegetativo, pulizia degli spazi interessati all'intervento, esecuzione di eventuale pista provvisoria di accesso al cantiere, ecc. accollando ogni e qualsiasi responsabilità relativa allo svolgimento dei lavori, richiesta nulla-osta ai competenti Uffici, eventuali danni che potessero derivare dall'uso improprio di macchine ed attrezzature o comunque nascente sul cantiere, a completo carico dell'Amministrazione Comunale e della Ditta esecutrice.

Palaia, li, 21.01.14

In fede

Antonio Sigazzi

Allegato "A"

Al Sig. **SINDACO del COMUNE DI PALAIA**
P.zza della Repubblica, 56
56036 **PALAIA (PI)**
c.a. **Ufficio Lavori Pubblici**

OGGETTO: *Lavori di sistemazione e stabilizzazione per la messa in sicurezza del versante franoso con opere di ingegneria naturalistica in Loc. Capannaccia Strada Palaia-Marti.*

DICHIARAZIONE

Il sottoscritto Quagli Rolando nato a Palaia il 19/03/1948, residente in Palaia Via Usigliano, 14 PROPRIETARIO/COMPROPRIETARIO dei terreni ove dovranno transitare i mezzi e gli operatori impiegati sul cantiere per la realizzazione dell'opera, catastalmente contraddistinti al F.29 Mappali 155-156-158 in parte, con la presente

AUTORIZZA

IL Comune di Palaia ed il personale alle dipendenze della Ditta esecutrice, alle operazioni relative all'esecuzione delle opere previste nel progetto di "*Lavori di sistemazione e stabilizzazione per la messa in sicurezza del versante franoso con opere di ingegneria naturalistica in Loc. Capannaccia Strada Palaia- Marti*", al transito ed occupazione temporanea, della fascia di terreno di mia proprietà, come sopra catastalmente identificato, per il periodo strettamente necessario all'esecuzione dei lavori, nonché ad eseguire tutte le operazioni di taglio vegetativo, pulizia degli spazi interessati all'intervento, esecuzione di eventuale pista provvisoria di accesso al cantiere, ecc. accollando ogni e qualsiasi responsabilità relativa allo svolgimento dei lavori, richiesta nulla-osta ai competenti Uffici, eventuali danni che potessero derivare dall'uso improprio di macchine ed attrezzature o comunque nascente sul cantiere, a completo carico dell'Amministrazione Comunale e della Ditta esecutrice.

Palaia, li, 20 Gennaio 2014 _

COMUNE DI PALAIA	
20 GEN. 2014	
ENTR. 330	USC. 2
CAT. 10	CLAS. 2 FASC. 1

In fede

Quagli Rolando