



PIANTA

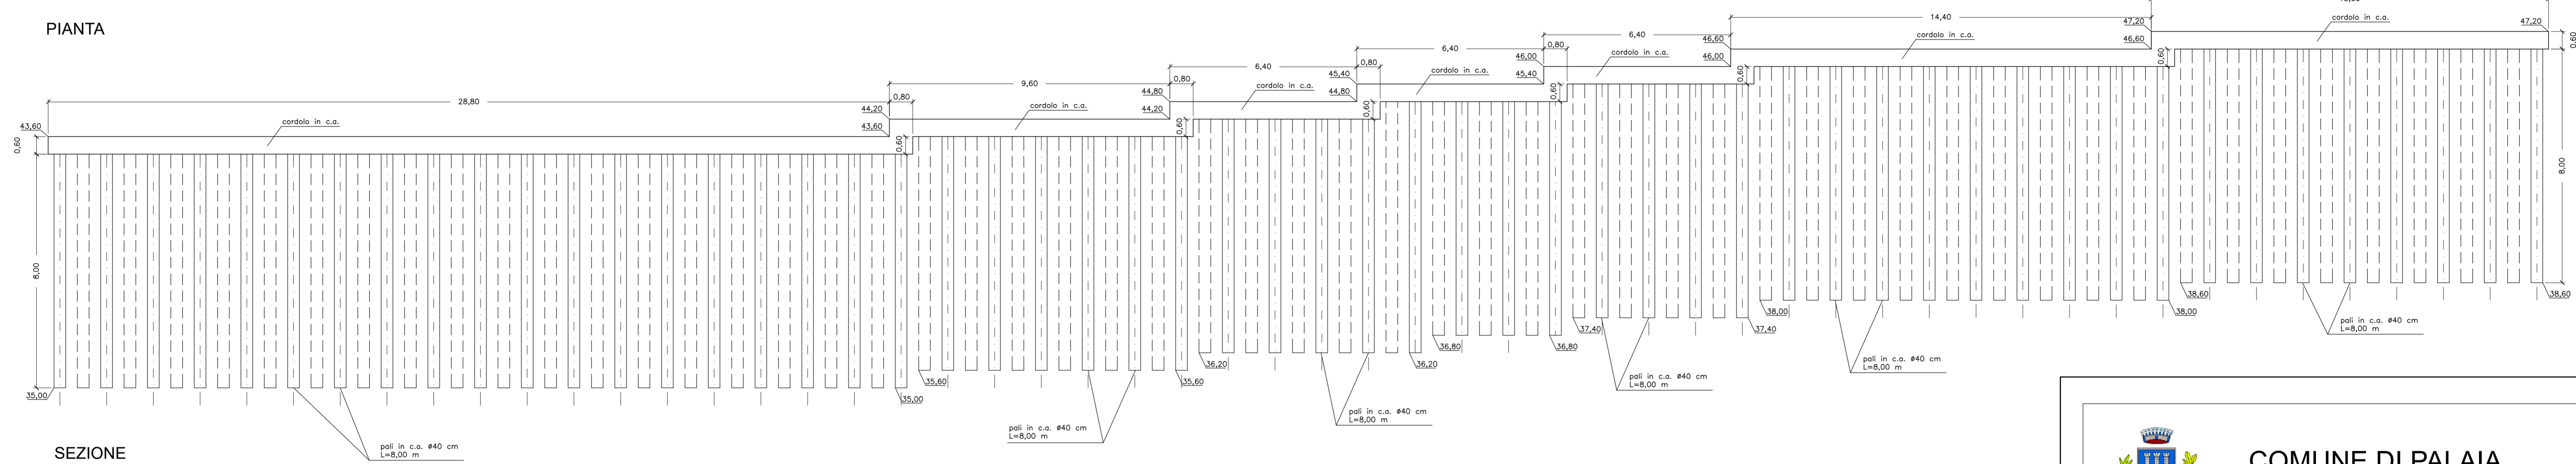

SEZIONE

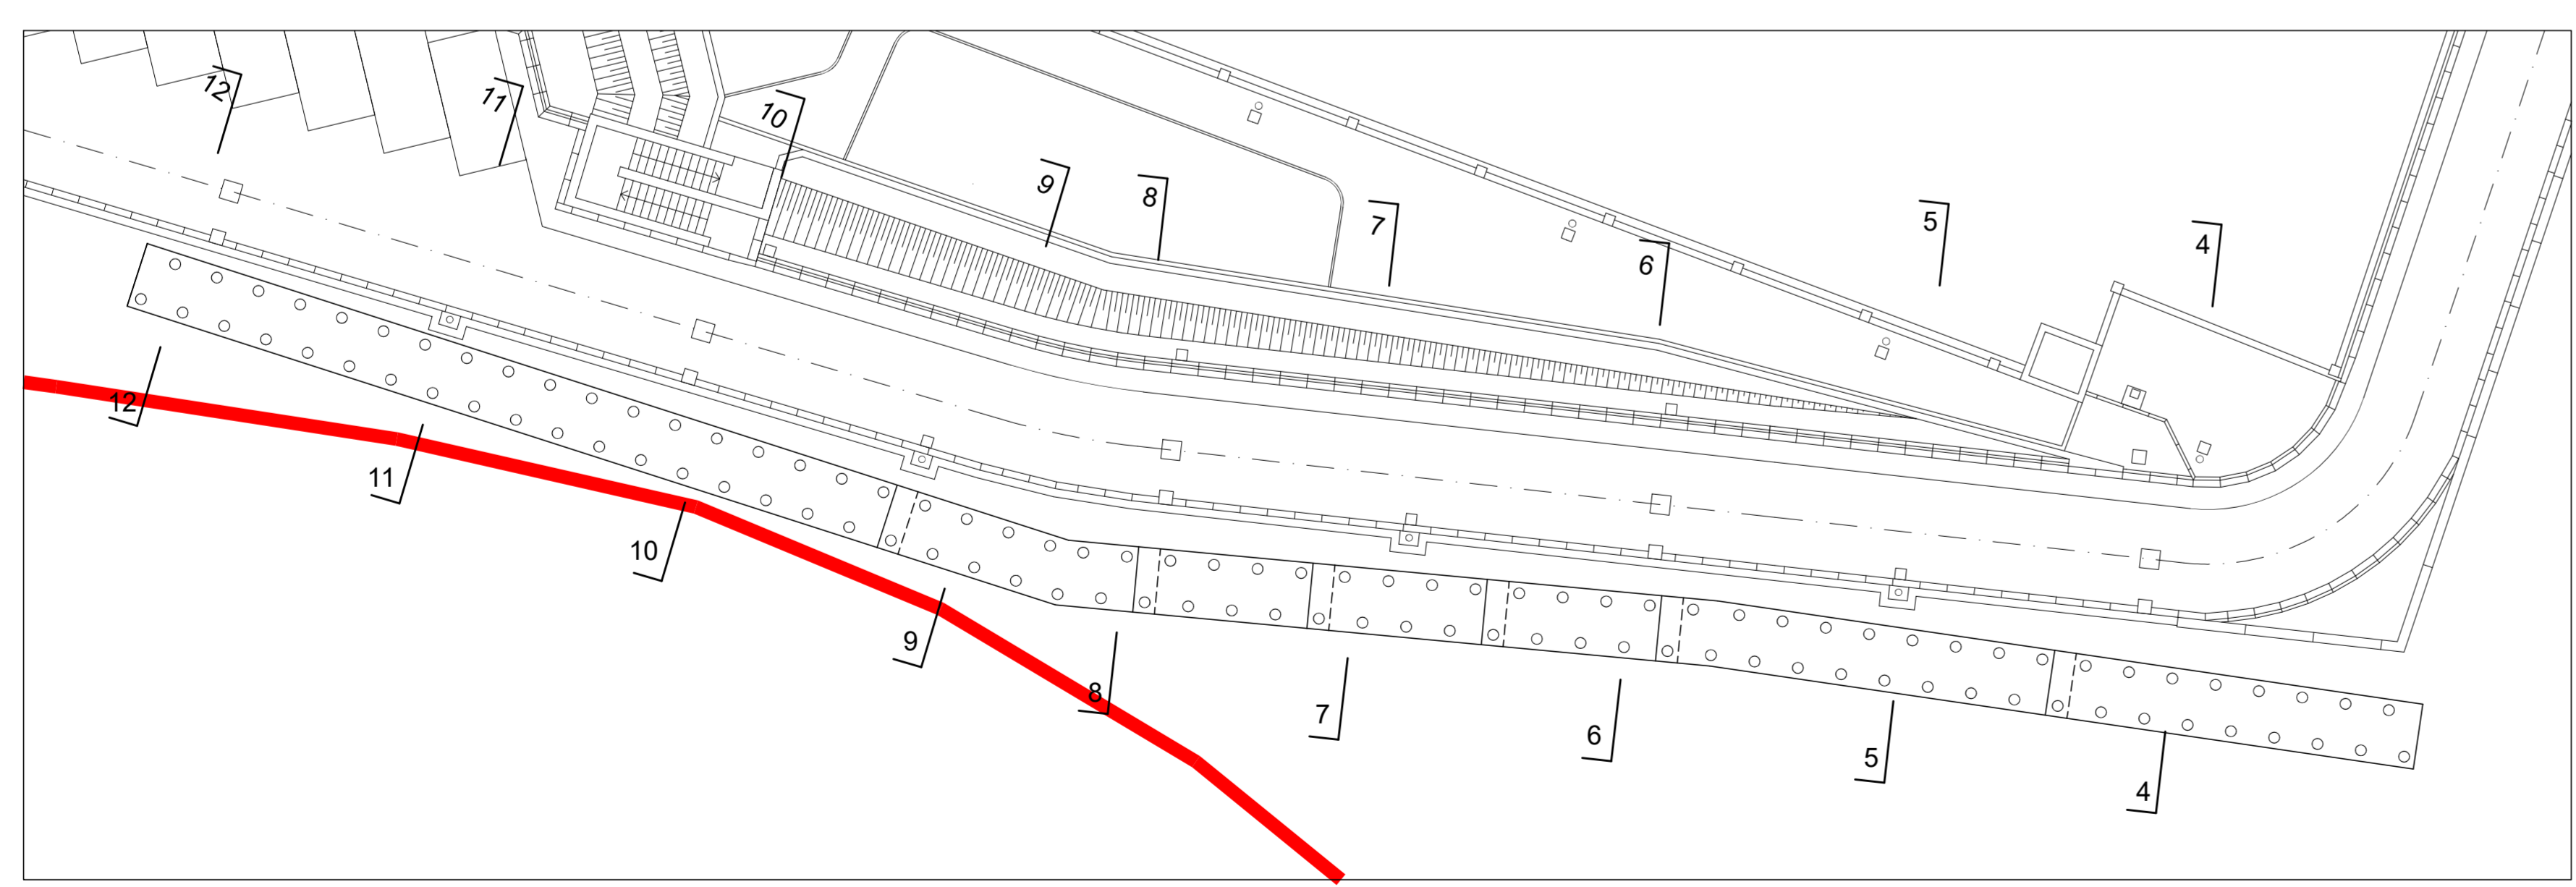

PLANIMETRIA  
1: 200



**COMUNE DI PALAIA**  
Provincia di Pisa

**LAVORI DI AMPLIAMENTO PARCHEGGIO UBICATO  
IN VIA XX SETTEMBRE NEL CAPOLUOGO DI  
PALAIA CON PREDISPOSIZIONE COLONNINE DI  
RICARICA PER VEICOLI ELETTRICI**

PROGETTO DI FATTIBILITA' TECNICA ECONOMICA

RESPONSABILE DEL PROCEDIMENTO:  
Dott. Michele Ponticelli  
Ufficio Tecnico Comunale  
Piazza della Repubblica, 56  
56036 Palaia (PI)  
Tel. 0587 621424

PROGETTAZIONE:  
Ing. Alessandro Raghianti  
Viale Puccini, 1780  
55100 Lucca  
Tel. 0583 511317

TAVOLA	<b>11</b>	DIAFRAMMA stato di progetto	scala 1:100