


PROFILO ASSE STRADALE



PLANIMETRIA

--- linea asse stradale

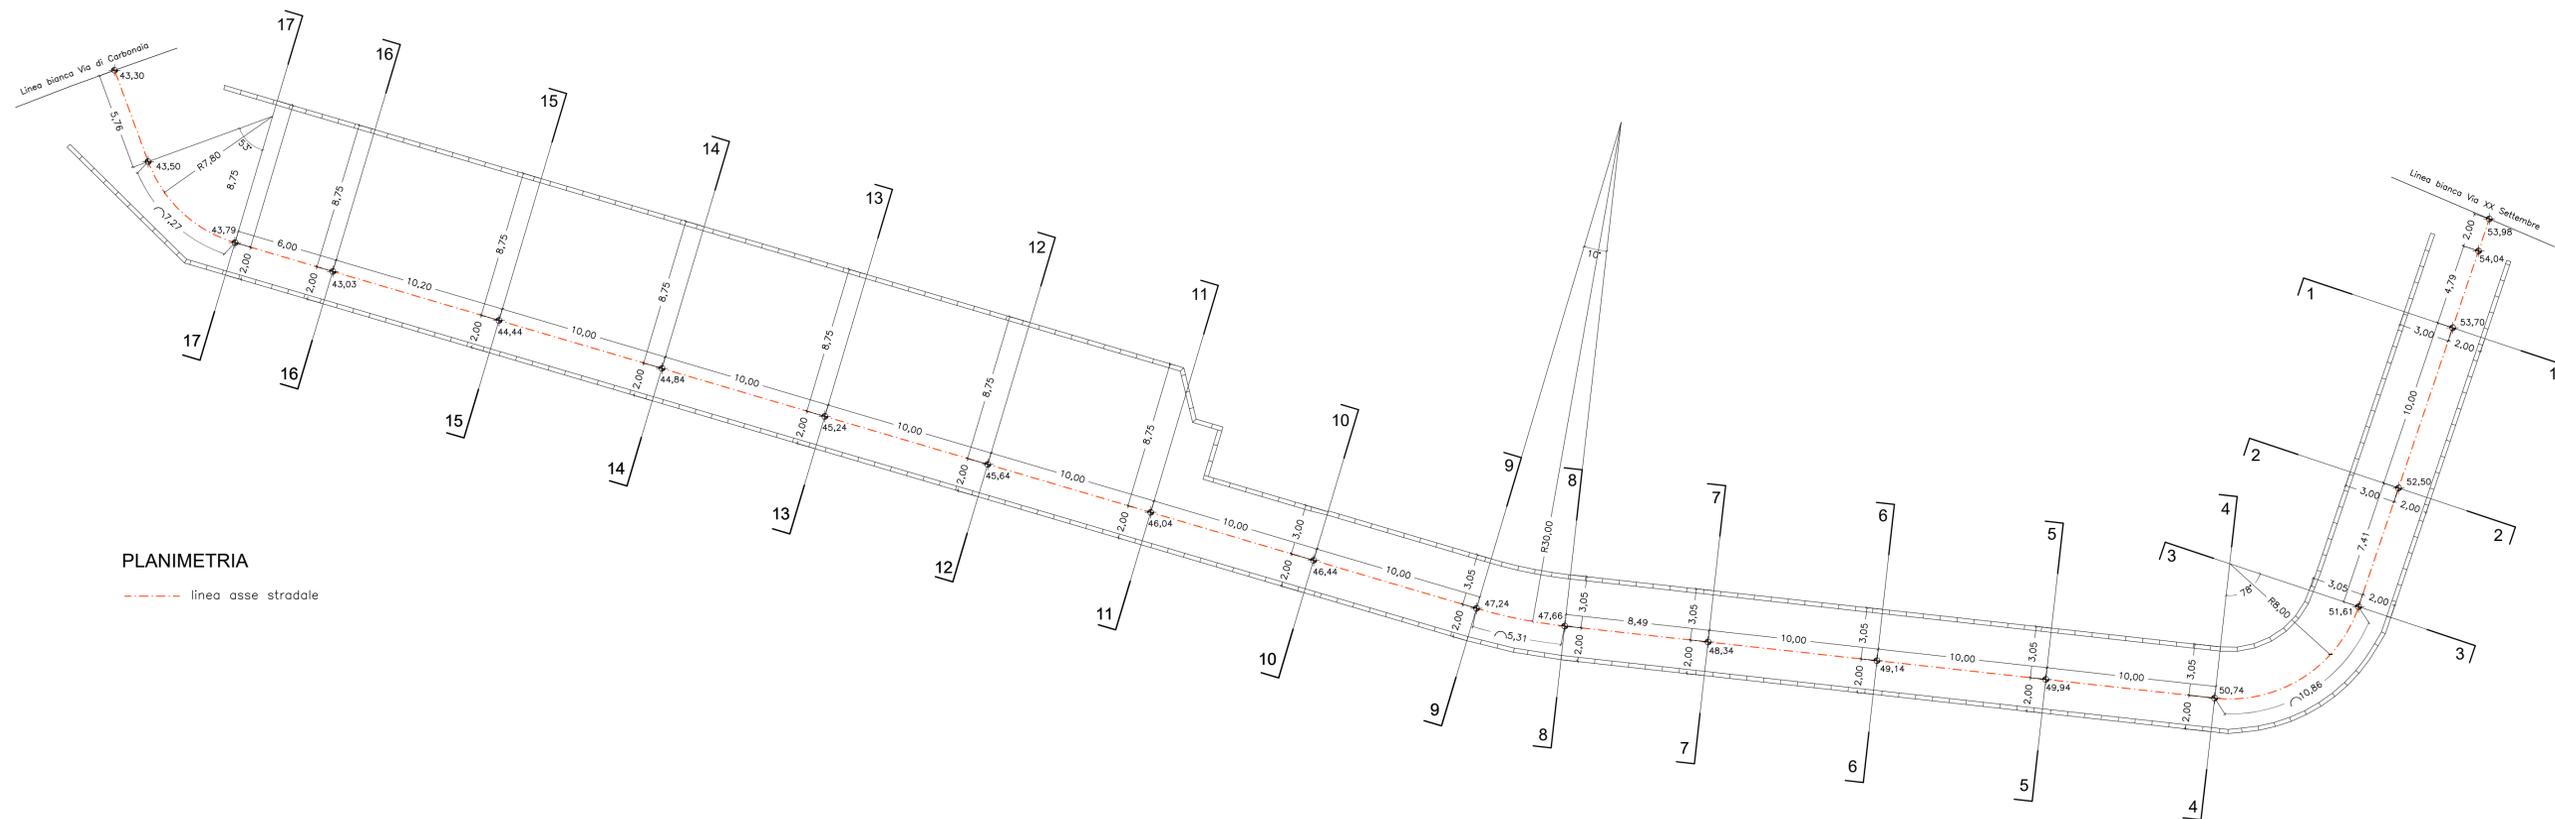

COMUNE DI PALAIA

Provincia di Pisa

LAVORI DI AMPLIAMENTO PARCHEGGIO UBICATO  
IN VIA XX SETTEMBRE NEL CAPOLUOGO DI  
PALAIA CON PREDISPOSIZIONE COLONNINE DI  
RICARICA PER VEICOLI ELETTRICI

PROGETTO DI FATTIBILITA' TECNICA ECONOMICA

RESPONSABILE DEL PROCEDIMENTO:  
Dott. Michele Ponticelli  
Ufficio Tecnico Comunale  
Piazza della Repubblica, 56  
56036 Palaia (PI)  
Tel. 0587 621424

PROGETTAZIONE:  
Ing. Alessandro Raggianti  
Viale Puccini, 1780  
55100 Lucca  
Tel. 0583 511317

TAVOLA

12

TRACCIATO ASSE STRADALE  
stato di progetto

scala 1:200